

# KONCERTOWE W Z G Ó R Z E


# M38

BUDYNEK:  
KLATKA NR:  
MIESZKANIE NR:  
PIĘTRO:  
POWIERZCHNIA:  
TYP MIESZKANIA:



**C2**  
**III**  
**M38**  
**PIĘTRO I**  
**50,14 m<sup>2</sup>**  
**3P+AK**



## LOKALIZACJA BUDYNKU:

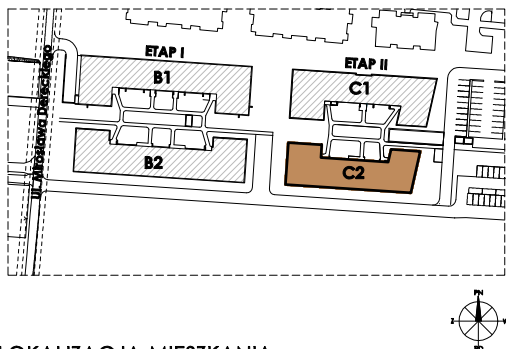


## LOKALIZACJA MIESZKANIA:

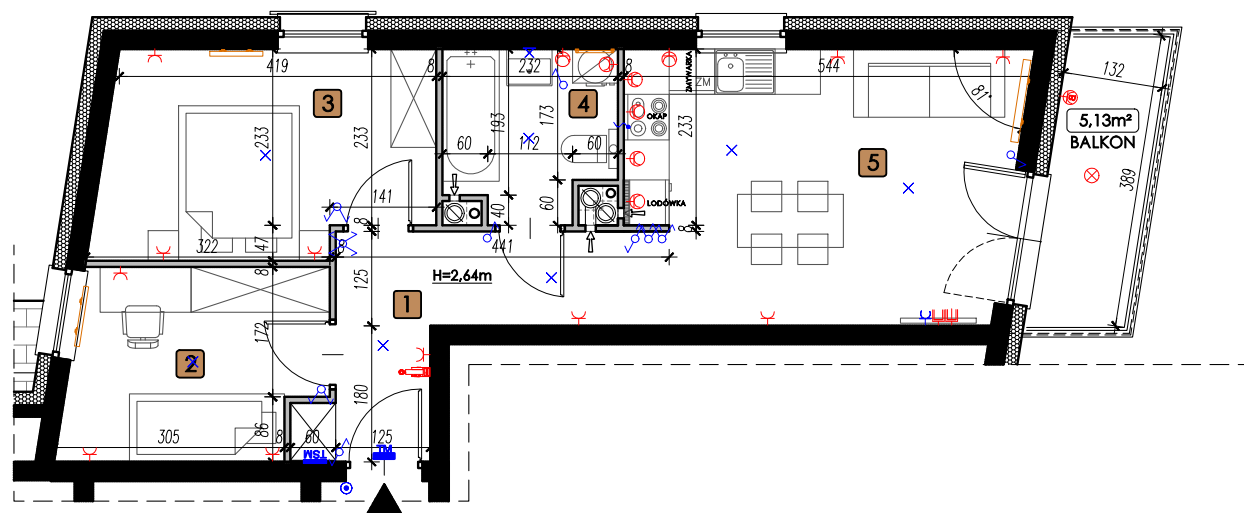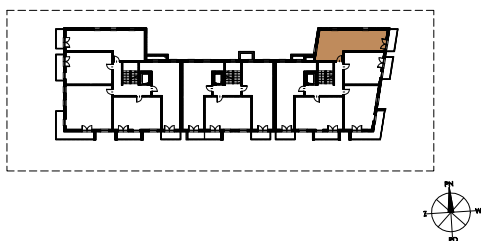

### LEGENDA:

	ŚCIANY KONSTRUKCYJNE		GNIAZDO WTYKOWE BALKONOWE
	ŚCIANY DZIAŁOWE		GNIAZDO WTYKOWE W RAMCE PODWÓJNEJ IP44
	WEJŚCIE		GNIAZDO WTYKOWE W RAMCE PODWÓJNEJ
	WYPUST OŚWIELENIOWY STROPOWY		ZESTAW ZŁOŻONY Z DWÓCH GNIAZD WTYKOWYCH GNIAZDA RTV 3F KOŃCOWEGO ORAZ GNIAZDA IT - W RAMCE CZTEROKROTNEJ
	WYPUST OŚWIELENIOWY ŚCIENNY		PRZYŁĄCZE DLA KUCHNI
	ŁĄCZNIK OŚWIELENIOWY JEDNOBIEGUNOWY ŚWIECZNIKOWY		WIDEODOMOFON
	ŁĄCZNIK SCHODOWY		GRZEJNIK C.O. DRABINKOWY
	ŁĄCZNIK KRZYŻOWY		GRZEJNIK C.O.
	ŁĄCZNIK JEDNOBIEGUNOWY		
	PRZYCISK DZWONKOWY Z PODŚWIETLENIEM		
	ROZDZIELNICE ELEKTRYCZNE		
	ROZDZIELNICE TELETECHNICZNE		
	OPRAWA BALKONOWA		

1. PRZEDPOKÓJ:	7,26 m <sup>2</sup>
2. POKÓJ:	8,18 m <sup>2</sup>
3. POKÓJ:	11,48 m <sup>2</sup>
4. ŁAZIENKA:	4,67 m <sup>2</sup>
5. POKÓJ Z ANEKSEM KUCH.:	18,55 m <sup>2</sup>
	<b>50,14 m<sup>2</sup></b>

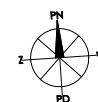

SKALA 1:100 @ A4



ul. Chodźki 10a,  
IV piętro  
20-080 Lublin  
www.lalak.pl

koncertowewzgorze@lalak.pl  
 81 749 88 44

KOZUCHOWSKI  
ARCHITEKCI

### UWAGA:

1. WYMIARY POMIĘSZCZEŃ, LOKALIZACJE PRZYBÓRÓW SANITARNYCH ITP. PODANO ZGODNIE Z PROJEKTEM BUDOWLANYM. MOGA WYSTĄPIĆ NIEWIELKIE RÓŻNICE WYMIARÓW I USYTUOWANIA ELEMENTÓW POWSTAŁE W TRAKCIE REALIZACJI PRAC BUDOWLANYCH. PODANE WYMIARY SĄ WYMIARAMI W ŚWIETLE PIONOWYCH PRZEGROD (ŚCIAN) W STANIE SUROWYM.  
2. POWIERZCHNIA UŻYTKOWA LOKALU JEST OKREŚLONA NA PODSTAWIE PROJEKTU BUDOPORZĄDZENIA MINISTRA ROZWOJU Z DN. 11.09.2020 R. W SPRAWIE SZCZEGÓŁOWEGO ZAKRESU I FORMY PROJEKTU BUDOPORZĄDZENIA (DZ. U. Z 2020 R. POZ. 1609), ZGODNIE Z ZASADAMI ZAWARTYMI W POLSKIEJ NORMIE PN-ISO 9836:1997  
3. PRZEDSTAWIONA NA RZUCIE ARANŻACJA MA CHARAKTER PRZYKŁADOWY. UMEBLOWANIE NIE STANOWI WYPOSAŻENIA NABYWANEGO LOKALU. NINIEJSZA KARTA STANOWI SUGEROWANY PRZEZ PROJEKTANTA W PROJEKCIE BUDOWLANYM PODZIAŁ LOKALU, KTÓRY NIE JEST WIĄZĄCY.