

JEMIOŁUSZKI PARK


M07

ETAP:
KLATKA NR:
MIESZKANIE NR:
PIĘTRO:
POWIERZCHNIA:
TYP MIESZKANIA:

II
I
M07
PIĘTRO I
36,17m²
2P+AK




LOKALIZACJA MIESZKANIA:

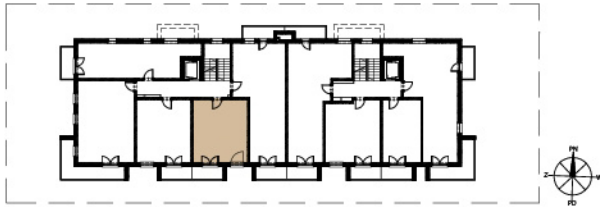

1. PRZEDPOKÓJ	3,74 m ²
2. POKÓJ Z ANEKSEM KUCH.	17,57 m ²
3. POKÓJ	10,73 m ²
4. ŁAZIENKA	4,13m ²
ŁĄCZNIE: 36,17 m ²	
5. BALKON	4,30 m ²

LEGENDA:

	WYPUST OŚWIETLENIOWY STROPOWY		ŚCIANY KONSTRUKCYJNE
	WYPUST OŚWIETLENIOWY ŚCIENNY		ŚCIANY DZIAŁOWE
	ŁĄCZNIK OŚWIETLENIOWY JEDNOBIEGUNOWY ŚWIECZNIKOWY		WEJŚCIE
	ŁĄCZNIK SCHODOWY		
	ŁĄCZNIK KRZYŻOWY		
	ŁĄCZNIK JEDNOBIEGUNOWY		
	PRZYCIŚK DZWONKOWY Z PODŚWIETLENIEM		
	ROZDZIELNICE ELEKTRYCZNE		
	ROZDZIELNICE TELETECHNICZNE		
	OPRAWA BALKONOWA		
	GNIAZDO WTYKOWE BALKONOWE		
	GNIAZDO WTYKOWE W RAMCE PODWÓJNEJ IP44		
	GNIAZDO WTYKOWE W RAMCE PODWÓJNEJ		
	ZESTAW ZŁOŻONY Z DWÓCH GNIAZD WTYKOWYCH		
	GNIAZDA RTV 3F KOŃCOWEGO		
	ORAZ GNIAZDA IT - W RAMCE CZTEROKROTNEJ		
	PRZYŁĄCZE DLA KUCHNI		
	WIDEOFON		
	GRZEJNIK C.O. DRABINKOWY		
	GRZEJNIK C.O.		

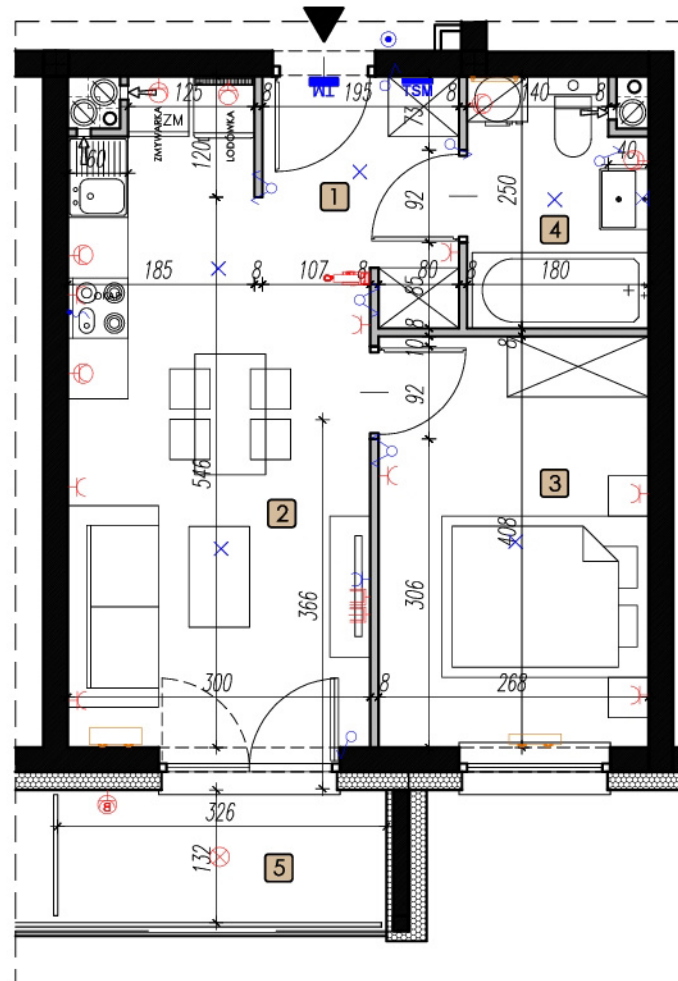

SKALA 1:75 @ A4



ul. Chodźki 10a
IV piętro
20-093 Lublin
www.lalak.pl

jemiołuskipark@lalak.pl
81 749 88 44



UWAGA:

1. WYMIARY POMIESZCZEŃ, LOKALIZACJE PRZYBÓRÓW SANITARNYCH ITP. PODANO ZGODNIE Z PROJEKTEM BUDOWLANYM. MOGĄ WYSTĄPIĆ NIEWIELKIE RÓŻNICE WYMIARÓW I USTYJOWANIA ELEMENTÓW POWSTAŁE W TRAKCIE REALIZACJI PRAC BUDOWLANYCH. PODANE WYMIARY SĄ WYMIARAMI W ŚWIELE PIONOWYCH PRZEGRODZIŚCIAN W STANIE SUROWYM.
2. POWIERZCHNIA UŻYTKOWA LOKALU JEST OKREŚLONA NA PODSTAWIE ROZPORZĄDZENIA MINISTRA ROZWOJU Z DN. 11.09.2020 R. W SPRAWIE SZCZEGÓŁOWEGO ZAKRESU I FORMY PROJEKTU BUDOWLANEGO (DZ.U. Z2020R. POZ. 1609, ZGODNIE Z ZAŚADAMI ZAWARTYMI W POLSKIEJ NORMIE PN-ISO 9836:2022-07.
3. PRZEDSTAWIONA NA RZUCIE ARANŻACJA MA CHARAKTER PRZYKŁADOWY. UMEBLOWANIE NIE STANOWI WYPOSAŻENIA NABYWANEGO LOKALU. NINIEJSZA KARTA STANOWI SUGEROWANY PRZEZ PROJEKTANTA W PROJEKCIE BUDOWLANYM PODZIAŁ LOKALU, KTÓRY NIE JEST WIĄZĄCY.