

JEMIOŁUSZKI PARK


M11

ETAP:
KLATKA NR:
MIESZKANIE NR:
PIĘTRO:
POWIERZCHNIA:
TYP MIESZKANIA:

II
I
M11
PIĘTRO II
55,52m²
3P+AK




LOKALIZACJA MIESZKANIA:

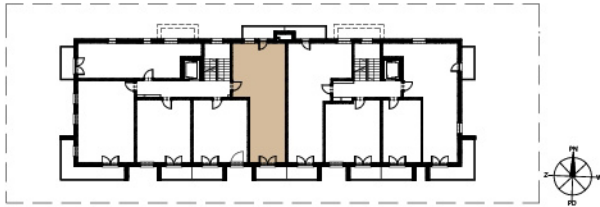

1. PRZEDPOKÓJ	7,58 m ²
2. POKÓJ	9,01 m ²
3. POKÓJ	11,78 m ²
4. ŁAZIENKA	4,61 m ²
5. POKÓJ Z ANEKSEM KUCH.	22,54 m ²
ŁĄCZNIE: 55,52 m²	
6. BALKON	4,30 m ²
7. BALKON	4,81 m ²

LEGENDA:

	WYPUST OŚWIETLENIOWY STROPOWY		ŚCIANY KONSTRUKCYJNE
	WYPUST OŚWIETLENIOWY ŚCIANNY		ŚCIANY DZIAŁOWE
	ŁĄCZNIK OŚWIETLENIOWY JEDNOBIEGUNOWY ŚWIECZNIKOWY		WEJŚCIE
	ŁĄCZNIK SCHODOWY		
	ŁĄCZNIK KRZYŻOWY		
	ŁĄCZNIK JEDNOBIEGUNOWY		
	PRZYCIŚK DZWONKOWY Z PODŚWIETLENIEM		
	ROZDZIELNICE ELEKTRYCZNE		
	ROZDZIELNICE TELETECHNICZNE		
	OPRAWA BALKONOWA		
	GNIAZDO WTYKOWE BALKONOWE		
	GNIAZDO WTYKOWE W RAMCE PODWÓJNEJ IP44		
	GNIAZDO WTYKOWE W RAMCE PODWÓJNEJ		
	ZESTAW ZŁOŻONY Z DWÓCH GNIAZD WTYKOWYCH		
	GNIAZDA RIV 3F KOŃCOWEGO		
	ORAZ GNIAZDA IT - W RAMCE CZTEROKROTNEJ		
	PRZYŁĄCZE DLA KUCHNI		
	WIDEOFON		
	GRZEJNIK C.O. DRABINKOWY		
	GRZEJNIK C.O.		

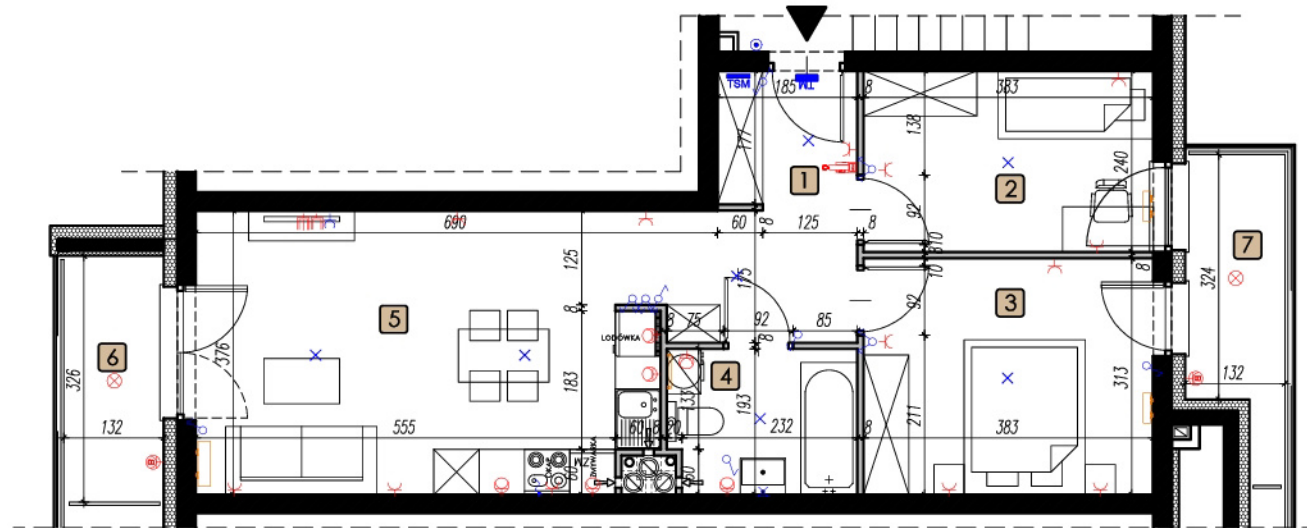

SKALA 1:100 @ A4



ul. Chodźki 10a
IV piętro
20-093 Lublin
www.lalak.pl

jemiołuszkipark@lalak.pl
81 749 88 44



UWAGA:

1. WYMIARY POMIESZCZEŃ, LOKALIZACJE PRZYBORÓW SANITARNYCH I.T.P. PODANE ZGODNIE Z PROJEKTEM BUDOWLANYM, MOGĄ WYSTĄPIĆ NIEWIELKIE RÓŻNICE WYMIARÓW I USTYJOWANIA ELEMENTÓW POWSTAŁE W TRAKCIE REALIZACJI PRAC BUDOWLANYCH. PODANE WYMIARY SĄ WYMIARAMI W ŚWIELE PIONOWYCH PRZEGRODZIŚCIAN W STANIE SUROWYM.
2. POWIERZCHNIA UŻYTKOWA LOKALU JEST OKREŚLONA NA PODSTAWIE ROZPORZĄDZENIA MINISTRA ROZWOJU Z DN. 11.09.2020 R. W SPRAWIE SZCZEGÓŁOWEGO ZAKRESU I FORMY PROJEKTU BUDOWLANEGO (DZ.U. Z 2020R. POZ. 1609, ZGODNIE Z ZAŚADAMI ZAWARTYMI W POLSKIEJ NORMIE PN-ISO 9836:2022-07.
3. PRZEDSTAWIONA NA RZUCIE ARANŻACJA MA CHARAKTER PRZYKŁADOWY. UMEBLOWANIE NIE STANOWI WYPOSAŻENIA NABYWANEGO LOKALU. NINIEJSZA KARTA STANOWI SUGEROWANY PRZEZ PROJEKTANTA W PROJEKCIE BUDOWLANYM PODZIAŁ LOKALU, KTÓRY NIE JEST WIĄZĄCY.