

# MORWOWA TOWER



MORWOWA TOWER



## PODSTAWOWE INFORMACJE

POW. UŻYTKOWA MIESZKAŃ	13505,45 m <sup>2</sup>
ILOŚĆ LOKALI W BUDYNKU	259
ILOŚĆ MIEJSC POSTOJOWYCH	256
METRAŻE MIESZKAŃ	od 26 - 65 m <sup>2</sup>

Budynek wielorodzinny, 18 kondygnacji z garażem podziemnym, całodobową recepcją usytuowany przy ul. Morwowej.

# PLAN ZAGOSPODAROWANIA TERENU

Mapa do celów projektowych  
skala 1:500

Miejscowość m. Lublin, ul. Morwowa  
Jednostka ewidencyjna: 066301\_1 m. Lublin  
Obręb ewidencyjny: 33- Stawin Helenów Akusz mapy: 12  
Działki ewidencyjne: 24/5, 23/14, 23/9, 32/10, 32/11, 32/13  
Oznaczenie kancelaryjne: GD-00-IL6640.752.2020  
Układ współrzędnych - prostokątnych płaskich 2000/8  
- wysokościowych Kranszadt 60

Sekcja mapy: 8.152.08.21.3.1

Służebności gruntowe mające wpływ na zagospodarowanie gruntów zlokalizowanych w granicach projektowanej inwestycji nie badano.

Zakres opracowania oznaczono:


Mapę opracowano na dzień: 13.03.2020 r.

SGEO mgr inż. Mirasław Pukała  
ul. Wilowa 25/2 upr. zawod. nr 18462  
20-819 Lublin 16.03.2020


Obszar objęty pracami budowlanymi.

**LEGENDA:**

A	B	GRANICE DZIAŁKI PROJEKTOWANEJ BUDYNKU (WYSOKOŚCIOWO-MIERSZAJOWY)
F	C	GRANICE DZIAŁKI PROJEKTOWANEJ PLACU
E	D	
		PROJEKTOWANY BUDYNEK
		OBIEKT PROJEKTOWANEGO GARAŻU PODZIEMNEGO
		"ZIELONY DACH" WIDOK GARAŻU PODZIEMNEGO
		PROJEKTOWANE EPKWARDEBNE TERENY - CIĘKOWE
		ŚCIANKI
		POWIERZCHNIE ELEKTRYCZNE
<b>1U</b>		SYMBOL 1KP
		OBIEKT PLANOWANEJ DROGI

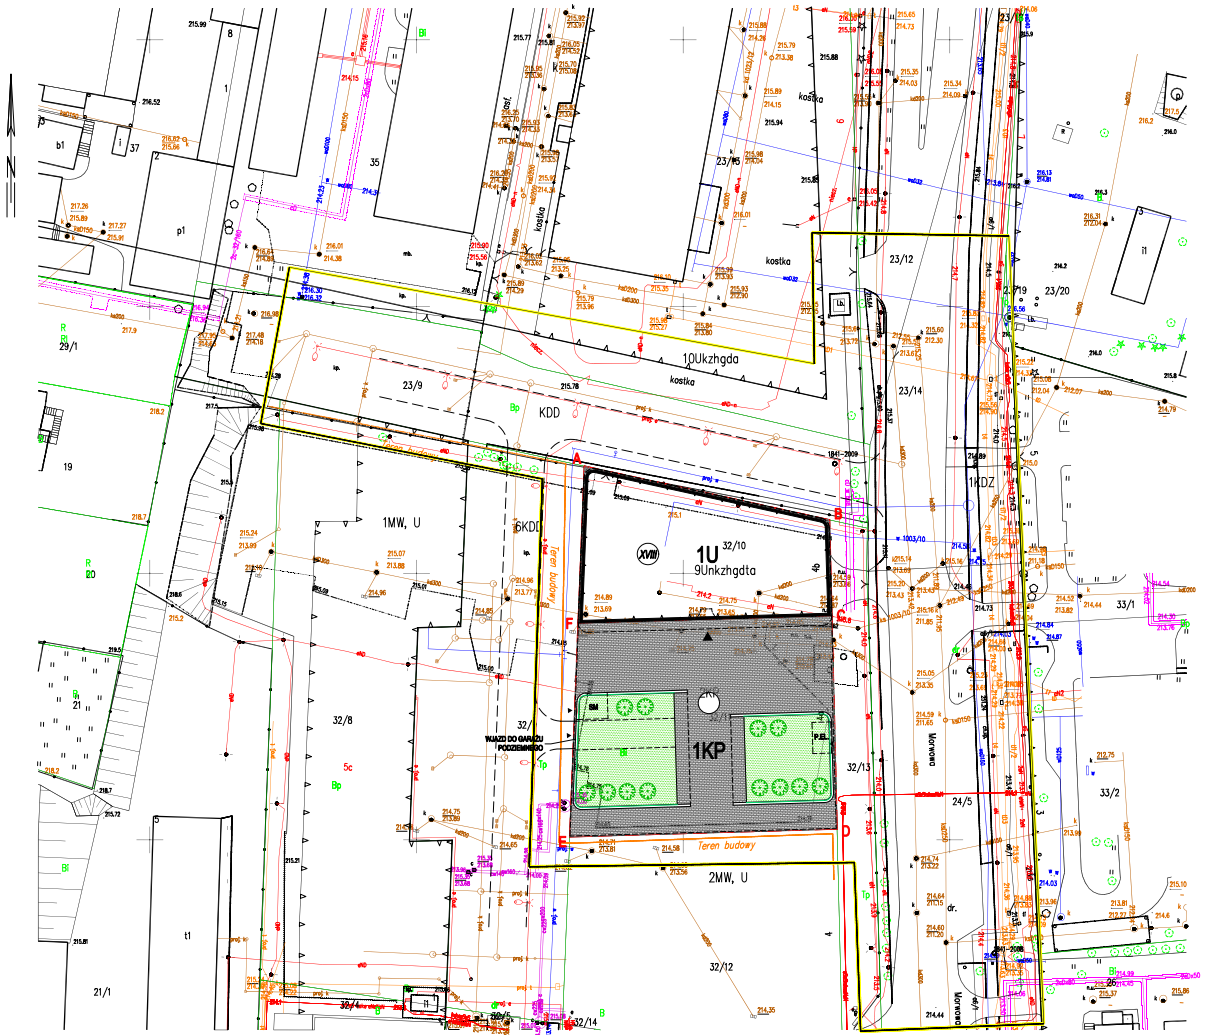

## LOKALIZACJA

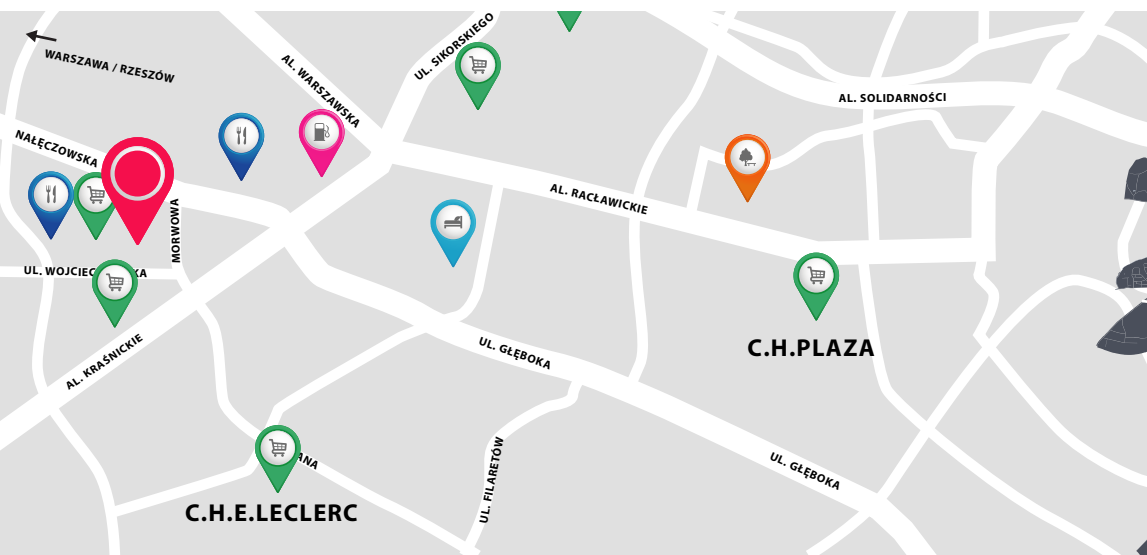

- LOKALIZACJA INWESTYCJI
- SZKOLY / PRZEDSZKOLA
- SKLEPY
- RESTAURACJE
- HOTELE
- STACJA PALIW
- TERENY REKREACYJNE

### KONTAKT

E-MAIL: BIURO@LALAK.PL | TEL. 507 811 750 / 81 749 88 45

WWW.LALAK.PL

