

# JEMIOŁUSZKI PARK


M15

ETAP:  
KLATKA NR:  
MIESZKANIE NR:  
PIĘTRO:  
POWIERZCHNIA:  
TYP MIESZKANIA:

II  
I  
M15  
PIĘTRO II  
41,69m<sup>2</sup>  
2P+AK




LOKALIZACJA MIESZKANIA:

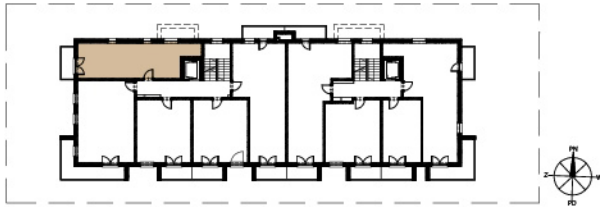

|                               |                      |
|-------------------------------|----------------------|
| 1. PRZEDPOKÓJ                 | 5,04 m <sup>2</sup>  |
| 2. POKÓJ Z ANEKSEM KUCH.      | 19,29 m <sup>2</sup> |
| 3. ŁAZIENKA                   | 4,52 m <sup>2</sup>  |
| 4. POKÓJ                      | 12,87 m <sup>2</sup> |
| ŁĄCZNIE: 41,69 m <sup>2</sup> |                      |
| 5. BALKON                     | 4,40 m <sup>2</sup>  |

LEGENDA:

|  |   |  |                      |
|--|---|--|----------------------|
|  | WYPUST OŚWIETLENIOWY STROPOWY                     |  | ŚCIANY KONSTRUKCYJNE |
|  | WYPUST OŚWIETLENIOWY ŚCIENNY                      |  | ŚCIANY DZIAŁOWE      |
|  | ŁĄCZNIK OŚWIETLENIOWY JEDNOBIEGUNOWY ŚWIECZNIKOWY |  | WEJŚCIE              |
|  | ŁĄCZNIK SCHODOWY                                  |  |                      |
|  | ŁĄCZNIK KRZYŻOWY                                  |  |                      |
|  | ŁĄCZNIK JEDNOBIEGUNOWY                            |  |                      |
|  | PRZYCIŚK DZWONKOWY Z PODŚWIETLENIEM               |  |                      |
|  | ROZDZIELNICE ELEKTRYCZNE                          |  |                      |
|  | ROZDZIELNICE TELETECHNICZNE                       |  |                      |
|  | OPRAWA BALKONOWA                                  |  |                      |
|  | GNIAZDO WTYKOWE BALKONOWE                         |  |                      |
|  | GNIAZDO WTYKOWE W RAMCE PODWÓJNEJ IP44            |  |                      |
|  | GNIAZDO WTYKOWE W RAMCE PODWÓJNEJ                 |  |                      |
|  | ZESTAW ZŁOŻONY Z DWÓCH GNIAZD WTYKOWYCH           |  |                      |
|  | GNIAZDA RTV 3F KOŃCOWEGO                          |  |                      |
|  | ORAZ GNIAZDA IT - W RAMCE CZTEROKROTNEJ           |  |                      |
|  | PRZYŁĄCZE DLA KUCHNI                              |  |                      |
|  | WIDEOFON  |  |                      |
|  | GRZEJNIK C.O. DRABINKOWY                          |  |                      |
|  | GRZEJNIK C.O.                                     |  |                      |

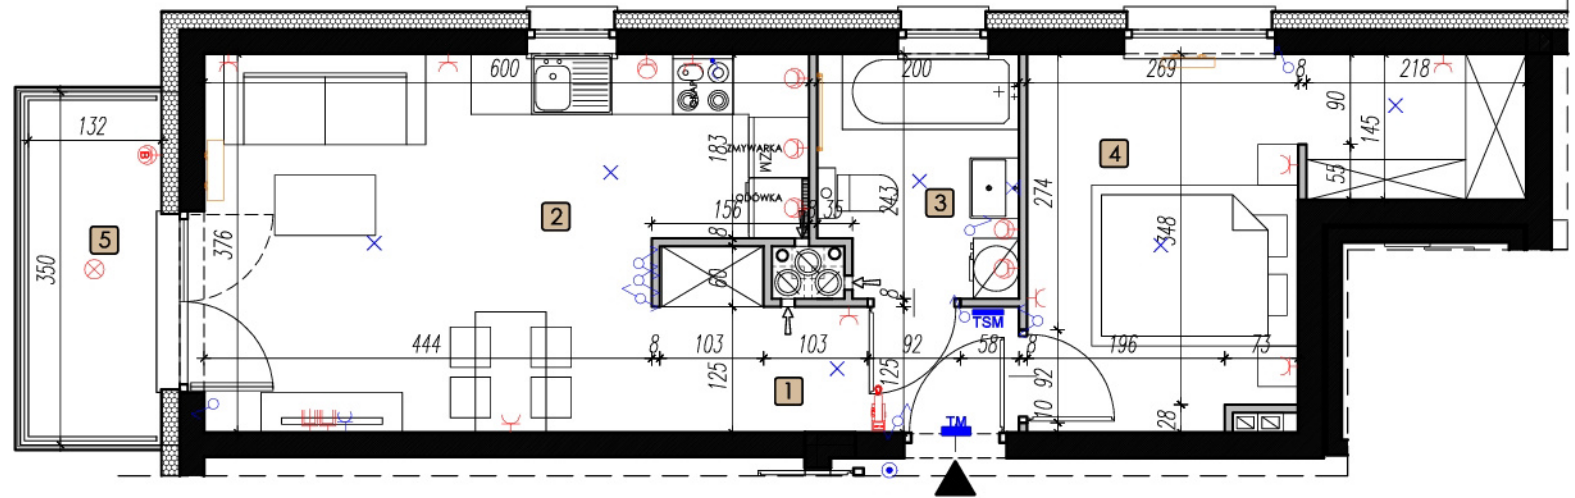

SKALA 1:75 @ A4



ul. Chodźki 10a  
IV piętro  
20-093 Lublin  
www.lalak.pl

jemiołuszkipark@lalak.pl  
81 749 88 44



UWAGA:

1. WYMIARY POMIESZCZEŃ, LOKALIZACJE PRZYRZĄDZONYCH PRZYBÓRÓW SANITARNYCH I.T.P. PODANO ZGODNIE Z PROJEKTEM BUDOWLANYM. MOGĄ WYSTĄPIĆ NIEWIELKIE RÓŻNICE WYMIARÓW I USTYJOWANIA ELEMENTÓW POWSTAŁE W TRAKCIE REALIZACJI PRAC BUDOWLANYCH. PODANE WYMIARY SĄ WYMIARAMI W ŚWIETLE PIONOWYCH PRZEGRODZIŚCIAN W STANIE SUROWYM.  
2. POWIERZCHNIA UŻYTKOWA LOKALU JEST OKREŚLONA NA PODSTAWIE ROZPORZĄDZENIA MINISTRA ROZWOJU Z DN. 11.09.2020 R. W SPRAWIE SZCZEGÓŁOWEGO ZAKRESU I FORMY PROJEKTU BUDOWLANEGO (DZ.U.Z2020R.POZ.1609, ZGODNIE Z ZASADAMI ZAWARTYMI W POLSKIEJ NORMIE PN-ISO 9836:2022-07.  
3. PRZEDSTAWIONA NA RZUCIE ARANŻACJA MA CHARAKTER PRZYKŁADOWY. UMEBLOWANIE NIE STANOWI WYPOSAŻENIA NABYWANEGO LOKALU. NINIEJSZA KARTA STANOWI SUGEROWANY PRZEZ PROJEKTANTA W PROJEKCIE BUDOWLANYM PODZIAŁ LOKALU, KTÓRY NIE JEST WIĄZĄCY.