





M71

BUDYNEK MIESZKALNY - KL. C, PIĘTRO V 2 POKOJE + ANEKS KUCHENNY 40,33 m² ul. Wolińskiego


RZUT MIESZKANIA:

LOKALIZACJA MIESZKANIA:

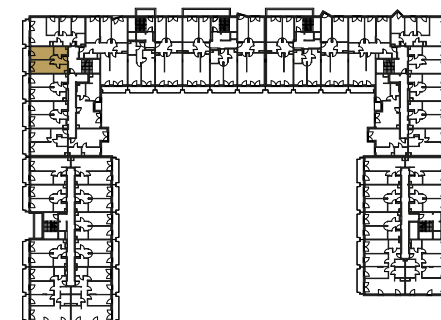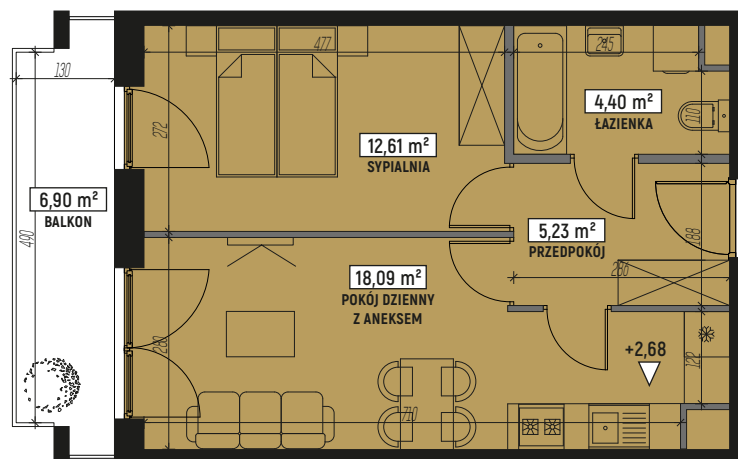

LEGENDA:

| | | | |
|--|-----------------------|--|-----------|
| | ściany konstrukcyjne | | pralka |
| | ściany działowe | | telewizor |
| | wejście do mieszkania | | kanapa |
| | szafa/garderoba | | wanna |
| | stół | | umywalka |
| | krzesło | | wc |
| | płyta kuchenna | | łóżko |
| | łódzka | | |
| | zlewozmywak | | |

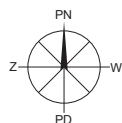

SKALA: 1:100

