

1 JEMIOŁUSZKI PARK


M11

KLATKA NR:
MIESZKANIE NR:
PIĘTRO:
POWIERZCHNIA:
TYP MIESZKANIA:

I
M11
PIĘTRO I
48,47m²
3P+AK



LOKALIZACJA MIESZKANIA:

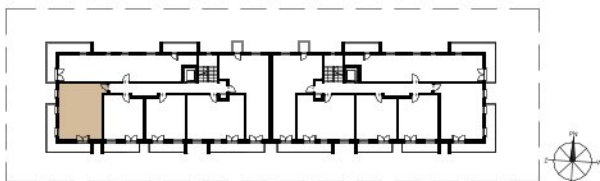


1. PRZEDPOKÓJ	10,10 m ²
2. ŁAZIENKA	3,95 m ²
3. POKÓJ Z ANEKSEM KUCH.	18,07 m ²
4. POKÓJ	9,72 m ²
5. POKÓJ	6,63 m ²
ŁĄCZNIE: 48,47 m ²	
6. BALKON	15,60 m ²

LEGENDA:



ŚCIANY
KONSTRUKCYJNE
ŚCIANY DZIAŁOWE
WEJŚCIE

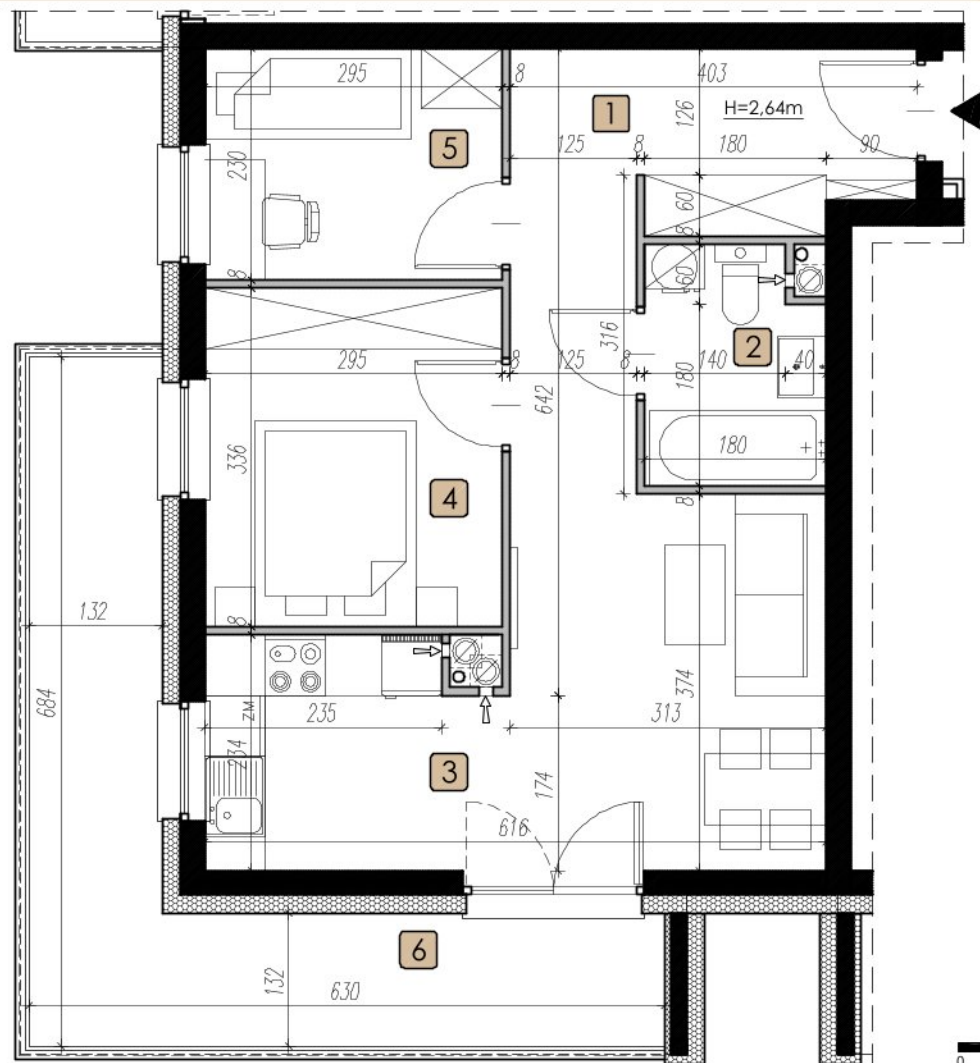

SKALA 1:75 @ A4



ul. Chodźki 10a
IV piętro
20-093 Lublin
www.lalak.pl

jemioluszkipark@lalak.pl
81 749 88 44



UWAGA:

1. WYMIARY POMIESZCZEŃ, LOKALIZACJE PRZYBÓRÓW SANITARNYCH ITP. PODANO ZGODNIE Z PROJEKTEM BUDOWLANYM. MOGĄ WYSTĄPIĆ NIEWIELKIE RÓŻNICE WYMIARÓW I USTYLOWANIA ELEMENTÓW POWSTAŁE W TRAKCIE REALIZACJI PRAC BUDOWLANYCH. PODANE WYMIARY SĄ WYMIARAMI W ŚWIELE PIONOWYCH PRZEGRÓDZIŚCIAN W STANIE SUROWYM.
2. POWIERZCHNIA UŻYTKOWA LOKALU JEST OKREŚLONA NA PODSTAWIE ROZPORZĄDZENIA MINISTRA ROZWOJU Z DN. 11.09.2020 R. W SPRAWIE SZCZEGÓŁOWEGO ZAKRESU I FORMY PROJEKTU BUDOWLANEGO (DZ.U. Z2020R.POZ.1609, ZGODNIE Z ZASADAMI ZAWARTYMI W POLSKIEJ NORMIE PN-ISO 9836:2022-07).
3. PRZEDSTAWIONA NA RZUCIE ARANŻACJA MA CHARAKTER PRZYKŁADOWY. UMEBLOWANIE NIE STANOWI WYPOSAŻENIA NABYWANEGO LOKALU. NINIEJSZA KARTA STANOWI SUGEROWANY PRZEZ PROJEKTANTA W PROJEKCIE BUDOWLANYM PODZIAŁ LOKALU, KTÓRY NIE JEST WIĄZĄCY.