

# 1 JEMIOŁUSZKI PARK


M14

KLATKA NR:  
MIESZKANIE NR:  
PIĘTRO:  
POWIERZCHNIA:  
TYP MIESZKANIA:

I  
M14  
PIĘTRO II  
48,79m<sup>2</sup>  
3P+AK




LOKALIZACJA MIESZKANIA:

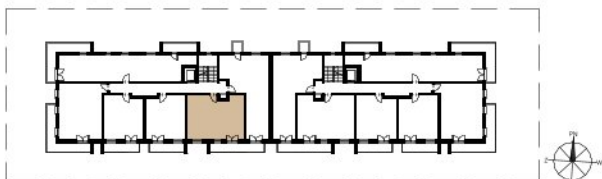

1. PRZEDPOKÓJ	6,76 m <sup>2</sup>
2. POKÓJ Z ANEKSEM KUCH.	18,09 m <sup>2</sup>
3. POKÓJ	7,19 m <sup>2</sup>
4. POKÓJ	12,02 m <sup>2</sup>
5. ŁAZIENKA	4,73 m <sup>2</sup>
ŁĄCZNIE: 48,79 m <sup>2</sup>	
6. BALKON	6,61 m <sup>2</sup>

LEGENDA:

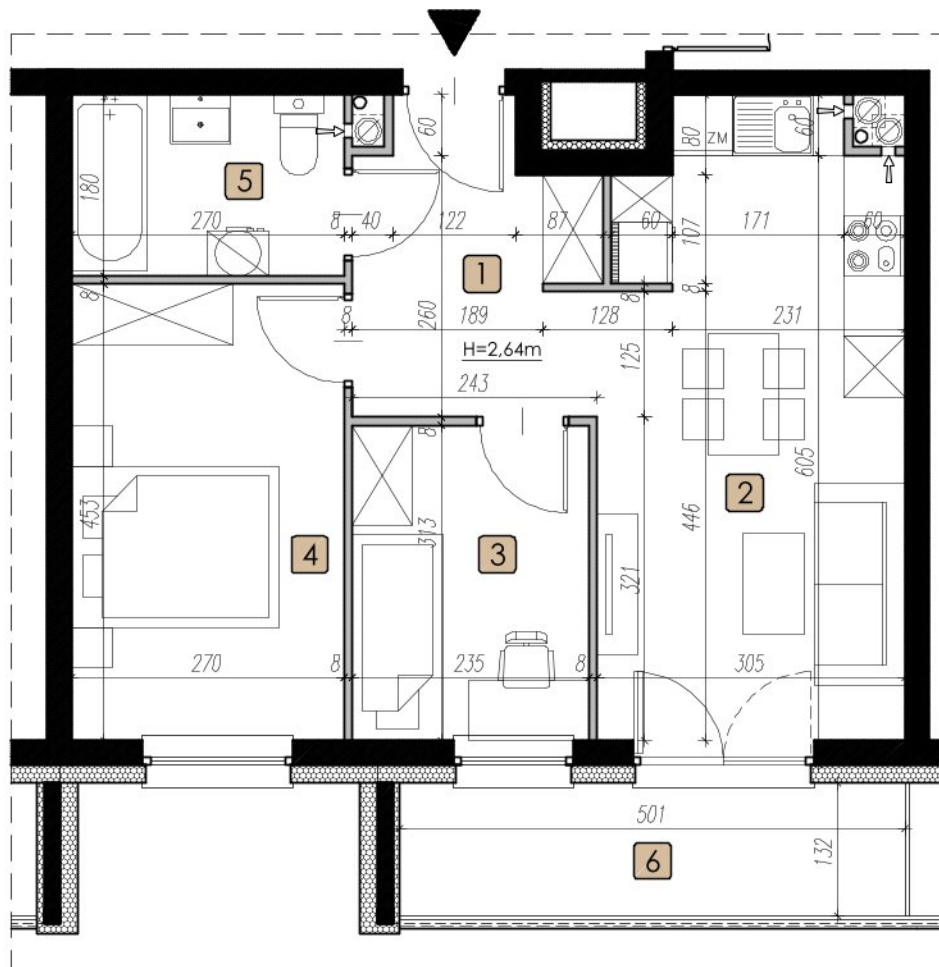

SKALA 1:75 @ A4



ul. Chodźki 10a  
IV piętro  
20-093 Lublin  
www.lalak.pl

jemioluskipark@lalak.pl  
81 749 88 44



UWAGA:

1. WYMIARY POMIESZCZEŃ, LOKALIZACJE PRZYBÓRÓW SANITARNYCH ITP. PODANE ZGODNIE Z PROJEKTEM BUDOWLANYM. MOGĄ WYSTĄPIĆ NIEWIELKIE RÓŻNICE WYMIARÓW I USTYLIOWANIA ELEMENTÓW POWSTAŁE W TRAKCIE REALIZACJI PRAC BUDOWLANYCH. PODANE WYMIARY SĄ WYMIARAMI W ŚWIETLE PIONOWYCH PRZEGRODZI(ŚCIAN) W STANIE SUROWYM.  
2. POWIERZCHNIA UŻYTKOWA LOKALU JEST OKREŚLONA NA PODSTAWIE ROZPORZĄDZENIA MINISTRA ROZWOJU Z DN. 11.09.2020 R. W SPRAWIE SZCZEGÓŁOWEGO ZAKRESU I FORMY PROJEKTU BUDOWLANEGO(DZ.U.Z2020R.POZ.1609, ZGODNIE Z ZASADAMI ZAWARTYMI W POLSKIEJ NORMIE PN-ISO 9836:2022-07.  
3. PRZEDSTAWIONA NA RZUCIE ARANŻACJA MA CHARAKTER PRZYKŁADOWY. UMEBLOWANIE NIE STANOWI WYPOSAŻENIA NABYWANEGO LOKALU. NINIEJSZA KARTA STANOWI SUGEROWANY PRZEZ PROJEKTANTA W PROJEKCIE BUDOWLANYM PODZIAŁ LOKALU, KTÓRY NIE JEST WIAZĄCY.