

1 JEMIOŁUSZKI PARK


M30

KLATKA NR:
MIESZKANIE NR:
PIĘTRO:
POWIERZCHNIA:
TYP MIESZKANIA:


II
M30
PARTER
55,38m²
3P+AK



LOKALIZACJA MIESZKANIA:

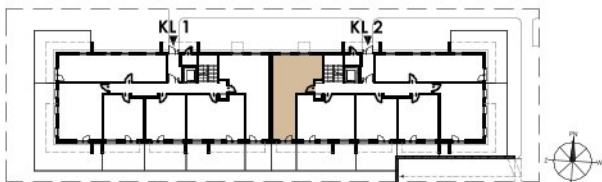

1. PRZEDPOKÓJ	6,00 m ²
2. POKÓJ Z ANEKSEM KUCH.	20,10 m ²
3. ŁAZIENKA	4,29 m ²
4. POKÓJ	11,83 m ²
5. POKÓJ	13,16 m ²
ŁĄCZNIE: 55,38 m ²	
6. OGRÓDEK	14,48 m ²

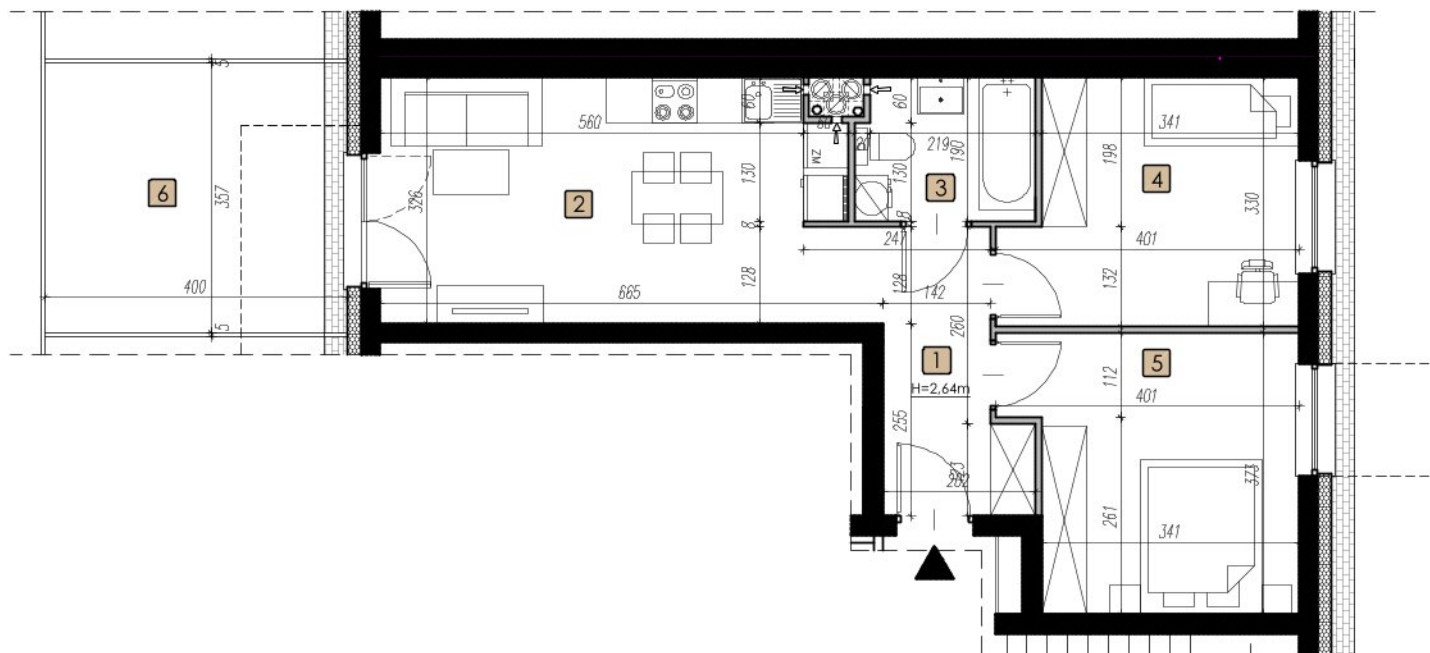

LEGENDA:



ŚCIANY
KONSTRUKCYJNE
ŚCIANY DZIAŁOWE
WEJŚCIE



SKALA 1:100 @ A4



ul. Chodźki 10a
IV piętro
20-093 Lublin
www.lalak.pl

jemioluszkipark@lalak.pl
81 749 88 44



UWAGA:

1. WYMIARY POMIESZCZEŃ, LOKALIZACJE PRZYBÓRÓW SANITARNYCH ITP. PODANE ZGODNIE Z PROJEKTEM BUDOWLANYM, MOGĄ WYSTĄPIĆ NIEWIELKIE RÓŻNICE WYMIARÓW I USYTUOWANIA ELEMENTÓW POWSTAŁE W TRAKCIE REALIZACJI PRAC BUDOWLANYCH. PODANE WYMIARY SĄ WYMIARAMI W ŚWIELE PIONOWYCH PRZEGRÓDZIŚCIAŃ W STANIE SUROWYM.
2. POWIERZCHNIA UŻYTKOWA LOKALU JEST OKREŚLONA NA PODSTAWIE ROZPORZĄDZENIA MINISTRA ROZWOJU Z DN. 11.09.2020 R. W SPRAWIE SZCZEGÓŁOWEGO ZAKRESU I FORMY PROJEKTU BUDOWLANEGO (DZ.U. Z2020R. POZ.1609, ZGODNIE Z ZASADAMI ZAWARTYMI W POLSKIEJ NORMIE PN-ISO 9836:2022-07.
3. PRZEDSTAWIONA NA RZUCIE ARANŻACJA MA CHARAKTER PRZYKŁADOWY. UMEBLOWANIE NIE STANOWI WYPOSAŻENIA NABYWANEGO LOKALU. NINIEJSZA KARTA STANOWI SUGEROWANY PRZEZ PROJEKTANTA W PROJEKCIE BUDOWLANYM PODZIAŁ LOKALU, KTÓRY NIE JEST WIĄZĄCY.