


1 JEMIOŁUSZKI PARK


M43

KLATKA NR:
MIESZKANIE NR:
PIĘTRO:
POWIERZCHNIA:
TYP MIESZKANIA:

II
M43
PIĘTRO III
65,61m²
4P+AK

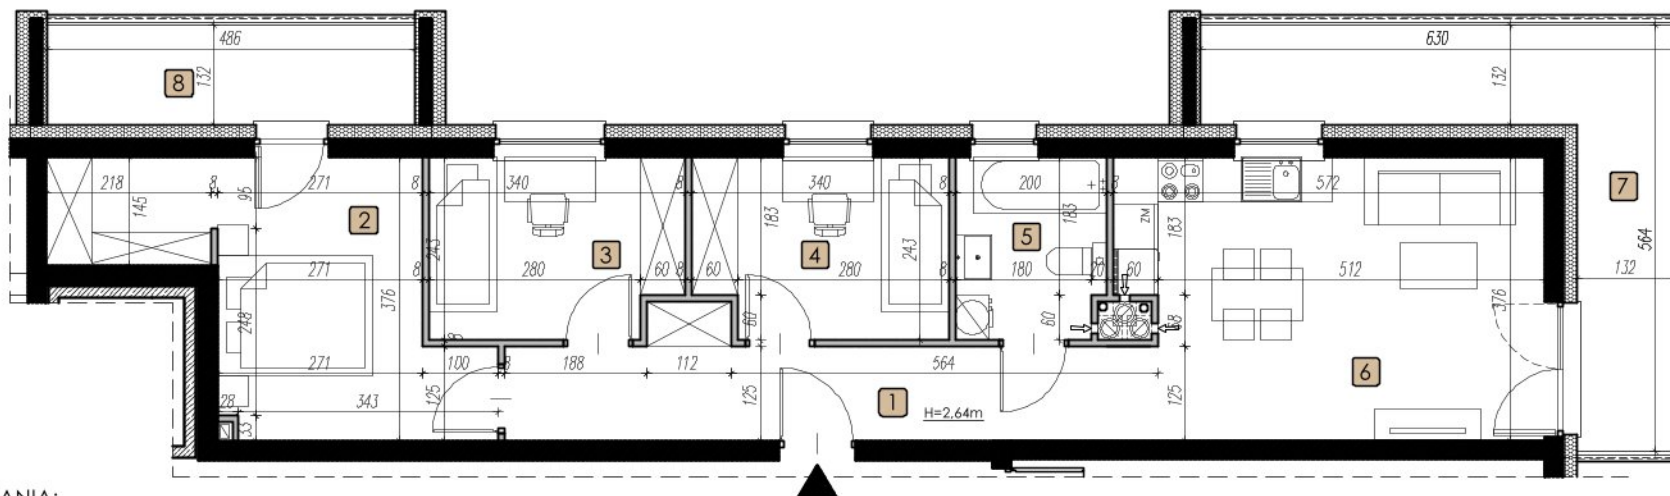

LOKALIZACJA MIESZKANIA:

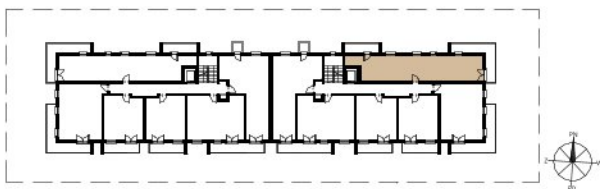

1. PRZEDPOKÓJ	10,44 m ²
2. POKÓJ	14,28 m ²
3. POKÓJ	7,73 m ²
4. POKÓJ	7,73 m ²
5. ŁAZIENKA	4,61 m ²
6. POKÓJ Z ANEKSEM KUCH.	20,82 m ²
ŁĄCZNIE: 65,61 m²	
7. BALKON	14,02 m ²
8. BALKON	6,41 m ²

LEGENDA:



SKALA 1:100 @ A4



ul. Chodźki 10a
IV piętro
20-093 Lublin
www.lalak.pl

jemioluszkipark@lalak.pl
81 749 88 44



UWAGA:

1. WYMIARY POMIESZCZEŃ, LOKALIZACJE PRZYBÓRÓW SANITARNYCH ITP. PODANO ZGODNIE Z PROJEKTEM BUDOWLANYM. MOGĄ WYSTĄPIĆ NIEWIELKIE RÓŻNICE WYMIARÓW I USTYLOWANIA ELEMENTÓW POWSTAŁE W TRAKCIE REALIZACJI PRAC BUDOWLANYCH. PODANE WYMIARY SĄ WYMIARAMI W ŚWIETLE PIONOWYCH PRZEGRODZIŚCIAŃI W STANIE SUROWYM.
2. POWIERZCHNIA UŻYTKOWA LOKALU JEST OKREŚLONA NA PODSTAWIE ROZPORZĄDZENIA MINISTRA ROZWOJU Z DN. 11.09.2020 R. W SPRAWIE SZCZEGÓŁOWEGO ZAKRESU I FORMY PROJEKTU BUDOWLANEGO (DZ.U. Z2020R.POZ.1609, ZGODNIE Z ZASADAMI ZAWARTYMI W POLSKIEJ NORMIE PN-ISO 9836:2022-07.
3. PRZEDSTAWIONA NA RZUCIE ARANŻACJA MA CHARAKTER PRZYKŁADOWY. UMEBLOWANIE NIE STANOWI WYPOSAŻENIA NABYWANEGO LOKALU. NINIEJSZA KARTA STANOWI SUGEROWANY PRZEZ PROJEKTANTA W PROJEKCIE BUDOWLANYM PODZIAŁ LOKALU, KTÓRY NIE JEST WIAŻĄCY.